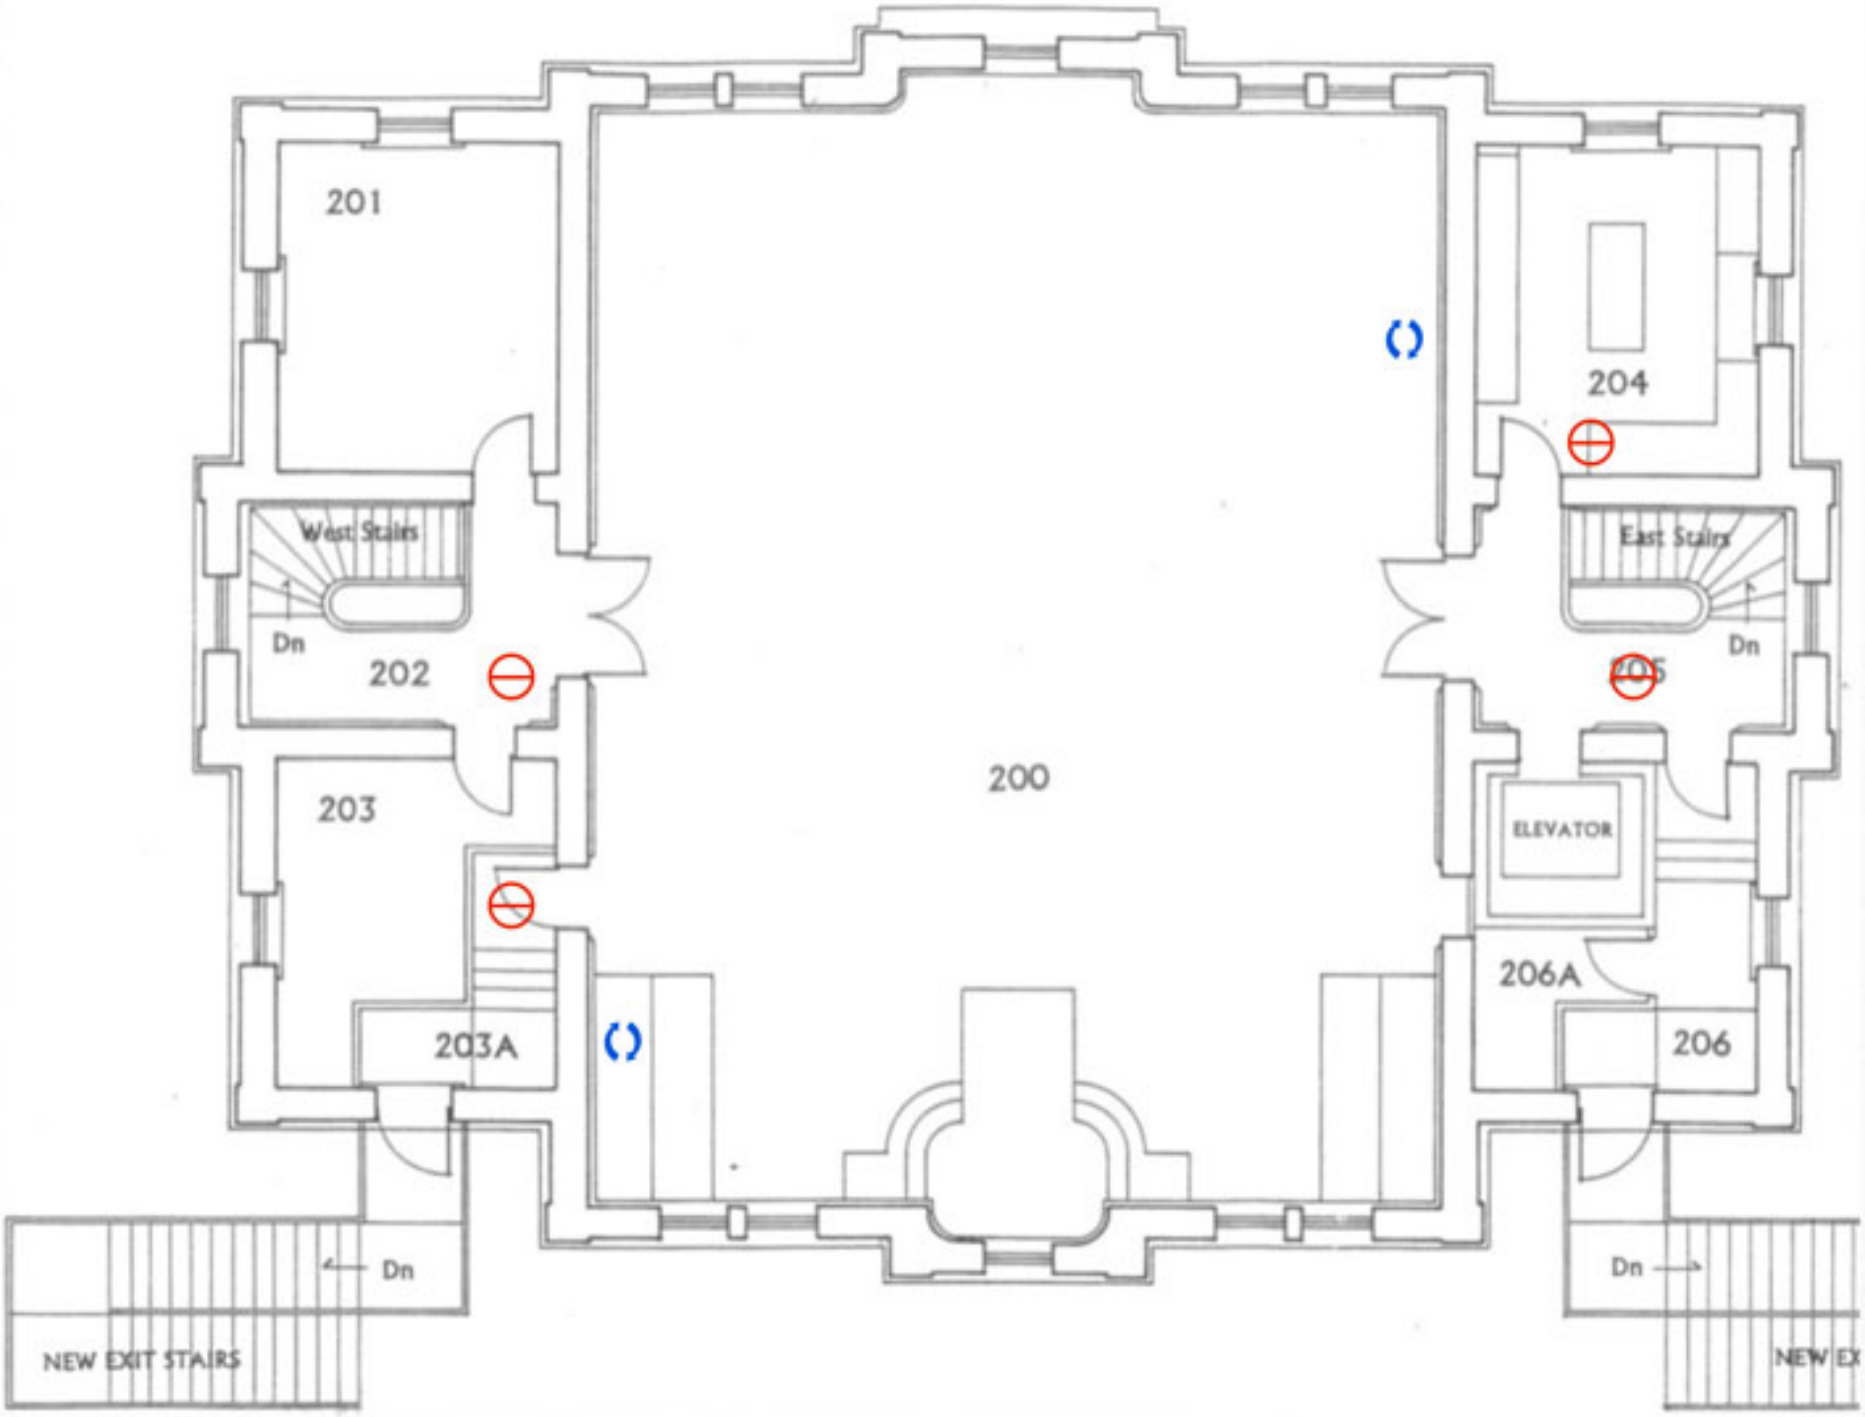
201
West Stairs
Dn
202
203
203A
200
204
East Stairs
Dn
205
ELEVATOR
206A
206
Dn
NEW EXIT STAIRS
Dn
NEW EX